


Ściana wspinaczkowa bulderingowa na terenie rekreacyjnym w Rejowcu Fabrycznym.

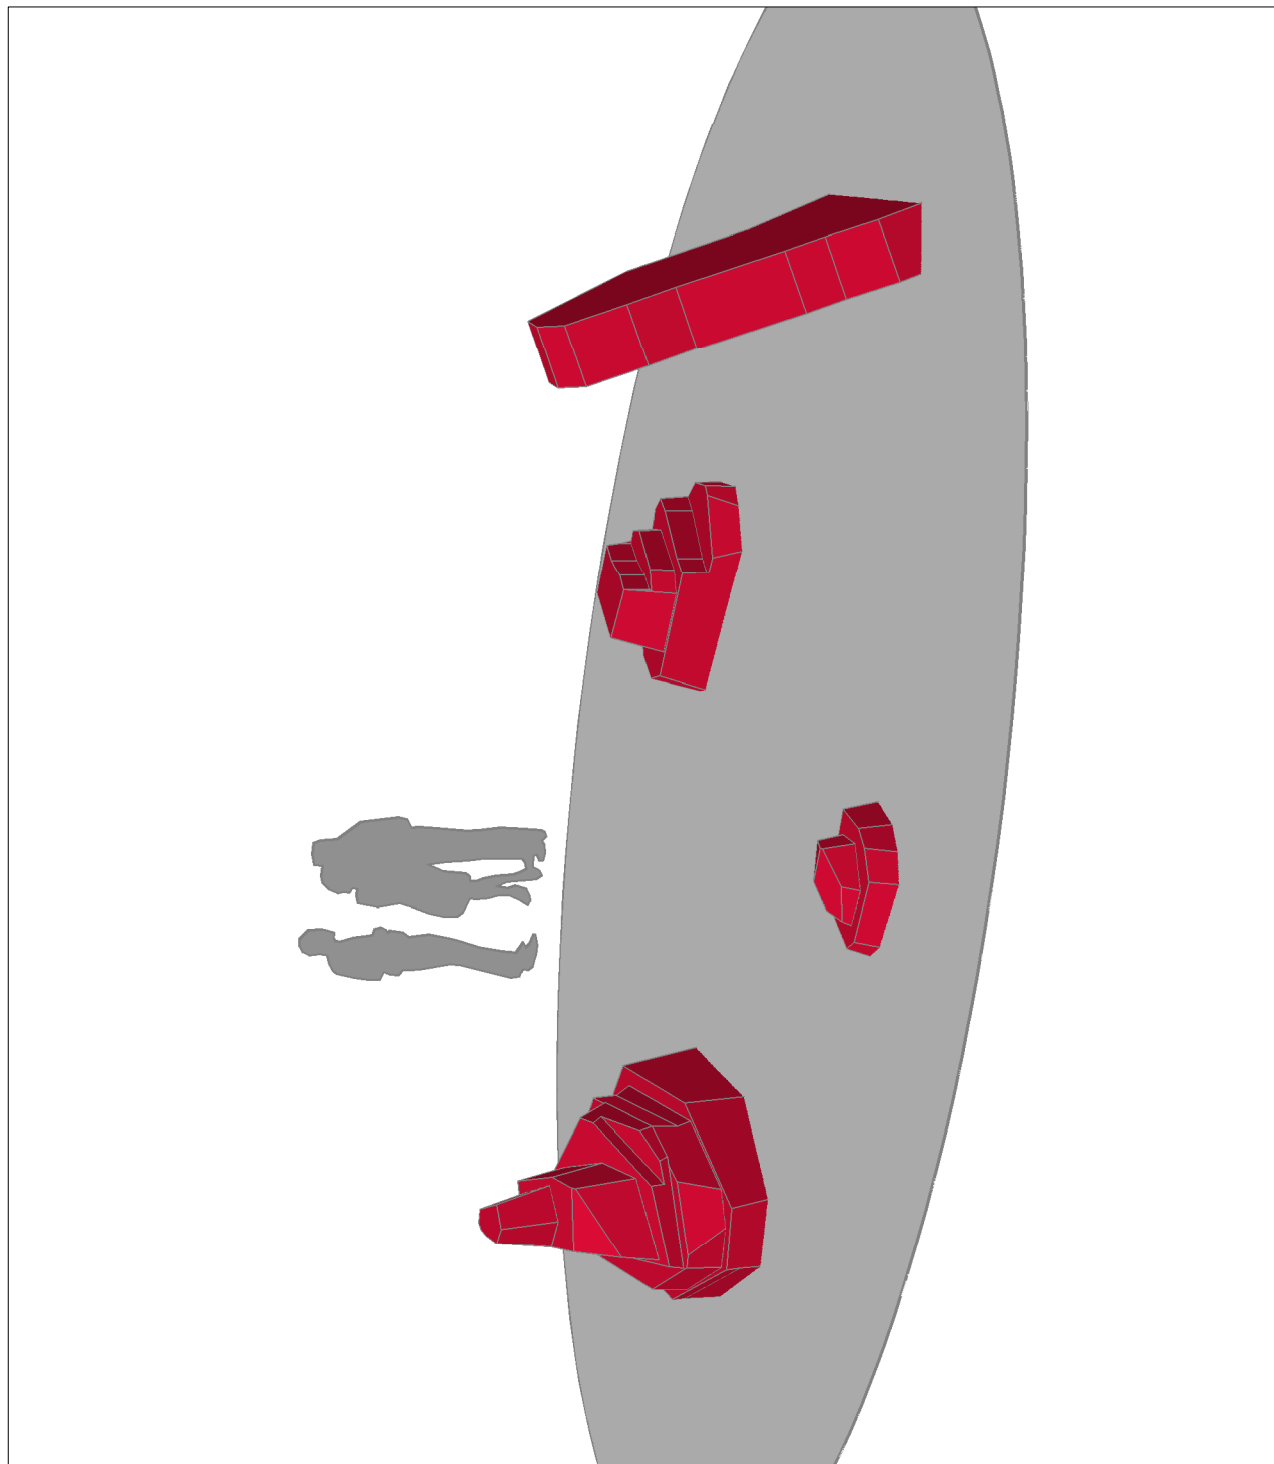

UWAGI:

- 1.. Powierzchnia wspinaczkowa wykończona będzie w technologii IMono'design o kształcie i strukturze powierzchni nadsładowej naturalnej skały.



Przykładowe ukształtowanie powierzchni paneli wspinaczkowych

Lokalizacja: Rejowiec Fabryczny

Data: 05.07.2010

Rysunek nr 1