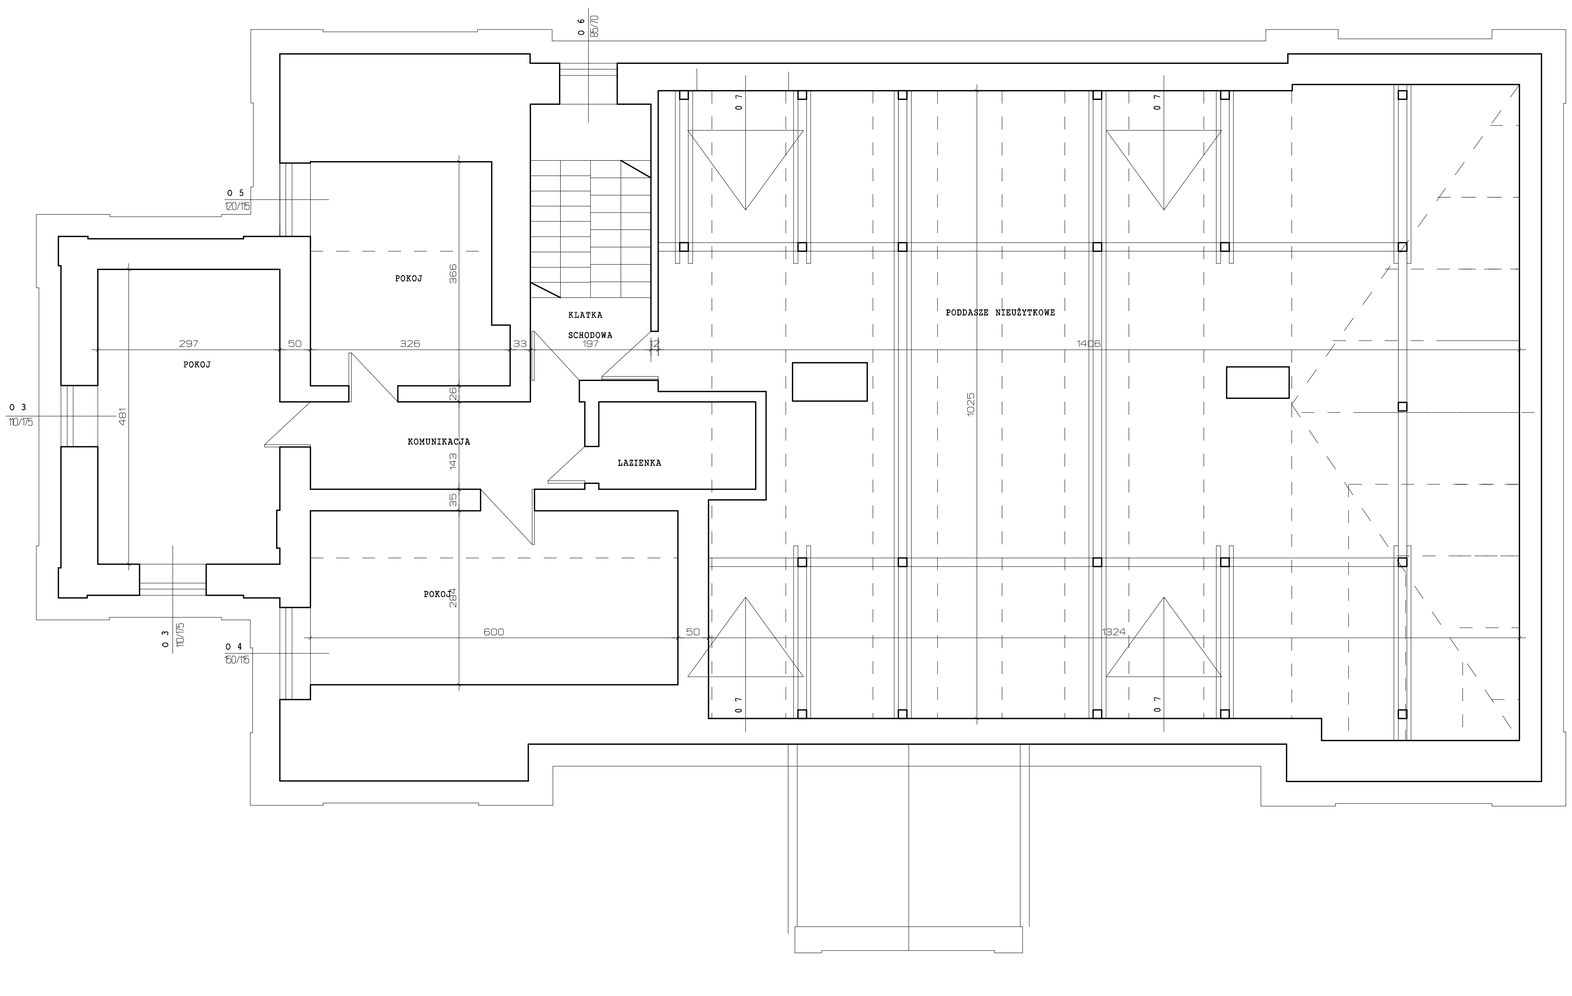

FILIP MACIEJEWSKI, ARCHITEKCI S.C.	ul. Wojsławicka 10"B"/13, 22-100 Chełm, tel./fax: 0-82 564 28 61
INWESTOR:	MIEJSKI OŚRODEK KULTURY "DWOREK", REJOWIEC FABRYCZNY, UL. LUBELSKA 24A
TEMAT:	REMONT BUDYNKU DWORU W REJOWCU FABRYCZNYM
RYSUNEK:	**RZUT PODDASZA, SKALA 1:50, RYS. NR 4**
OPRAC:	mgr inż. arch. Wojciech FILIP, upr. 1139/CH/94
SPRAWDZAJĄCY:	mgr inż. arch. Maciej MACIEJEWSKI, upr. 1140/CH/94