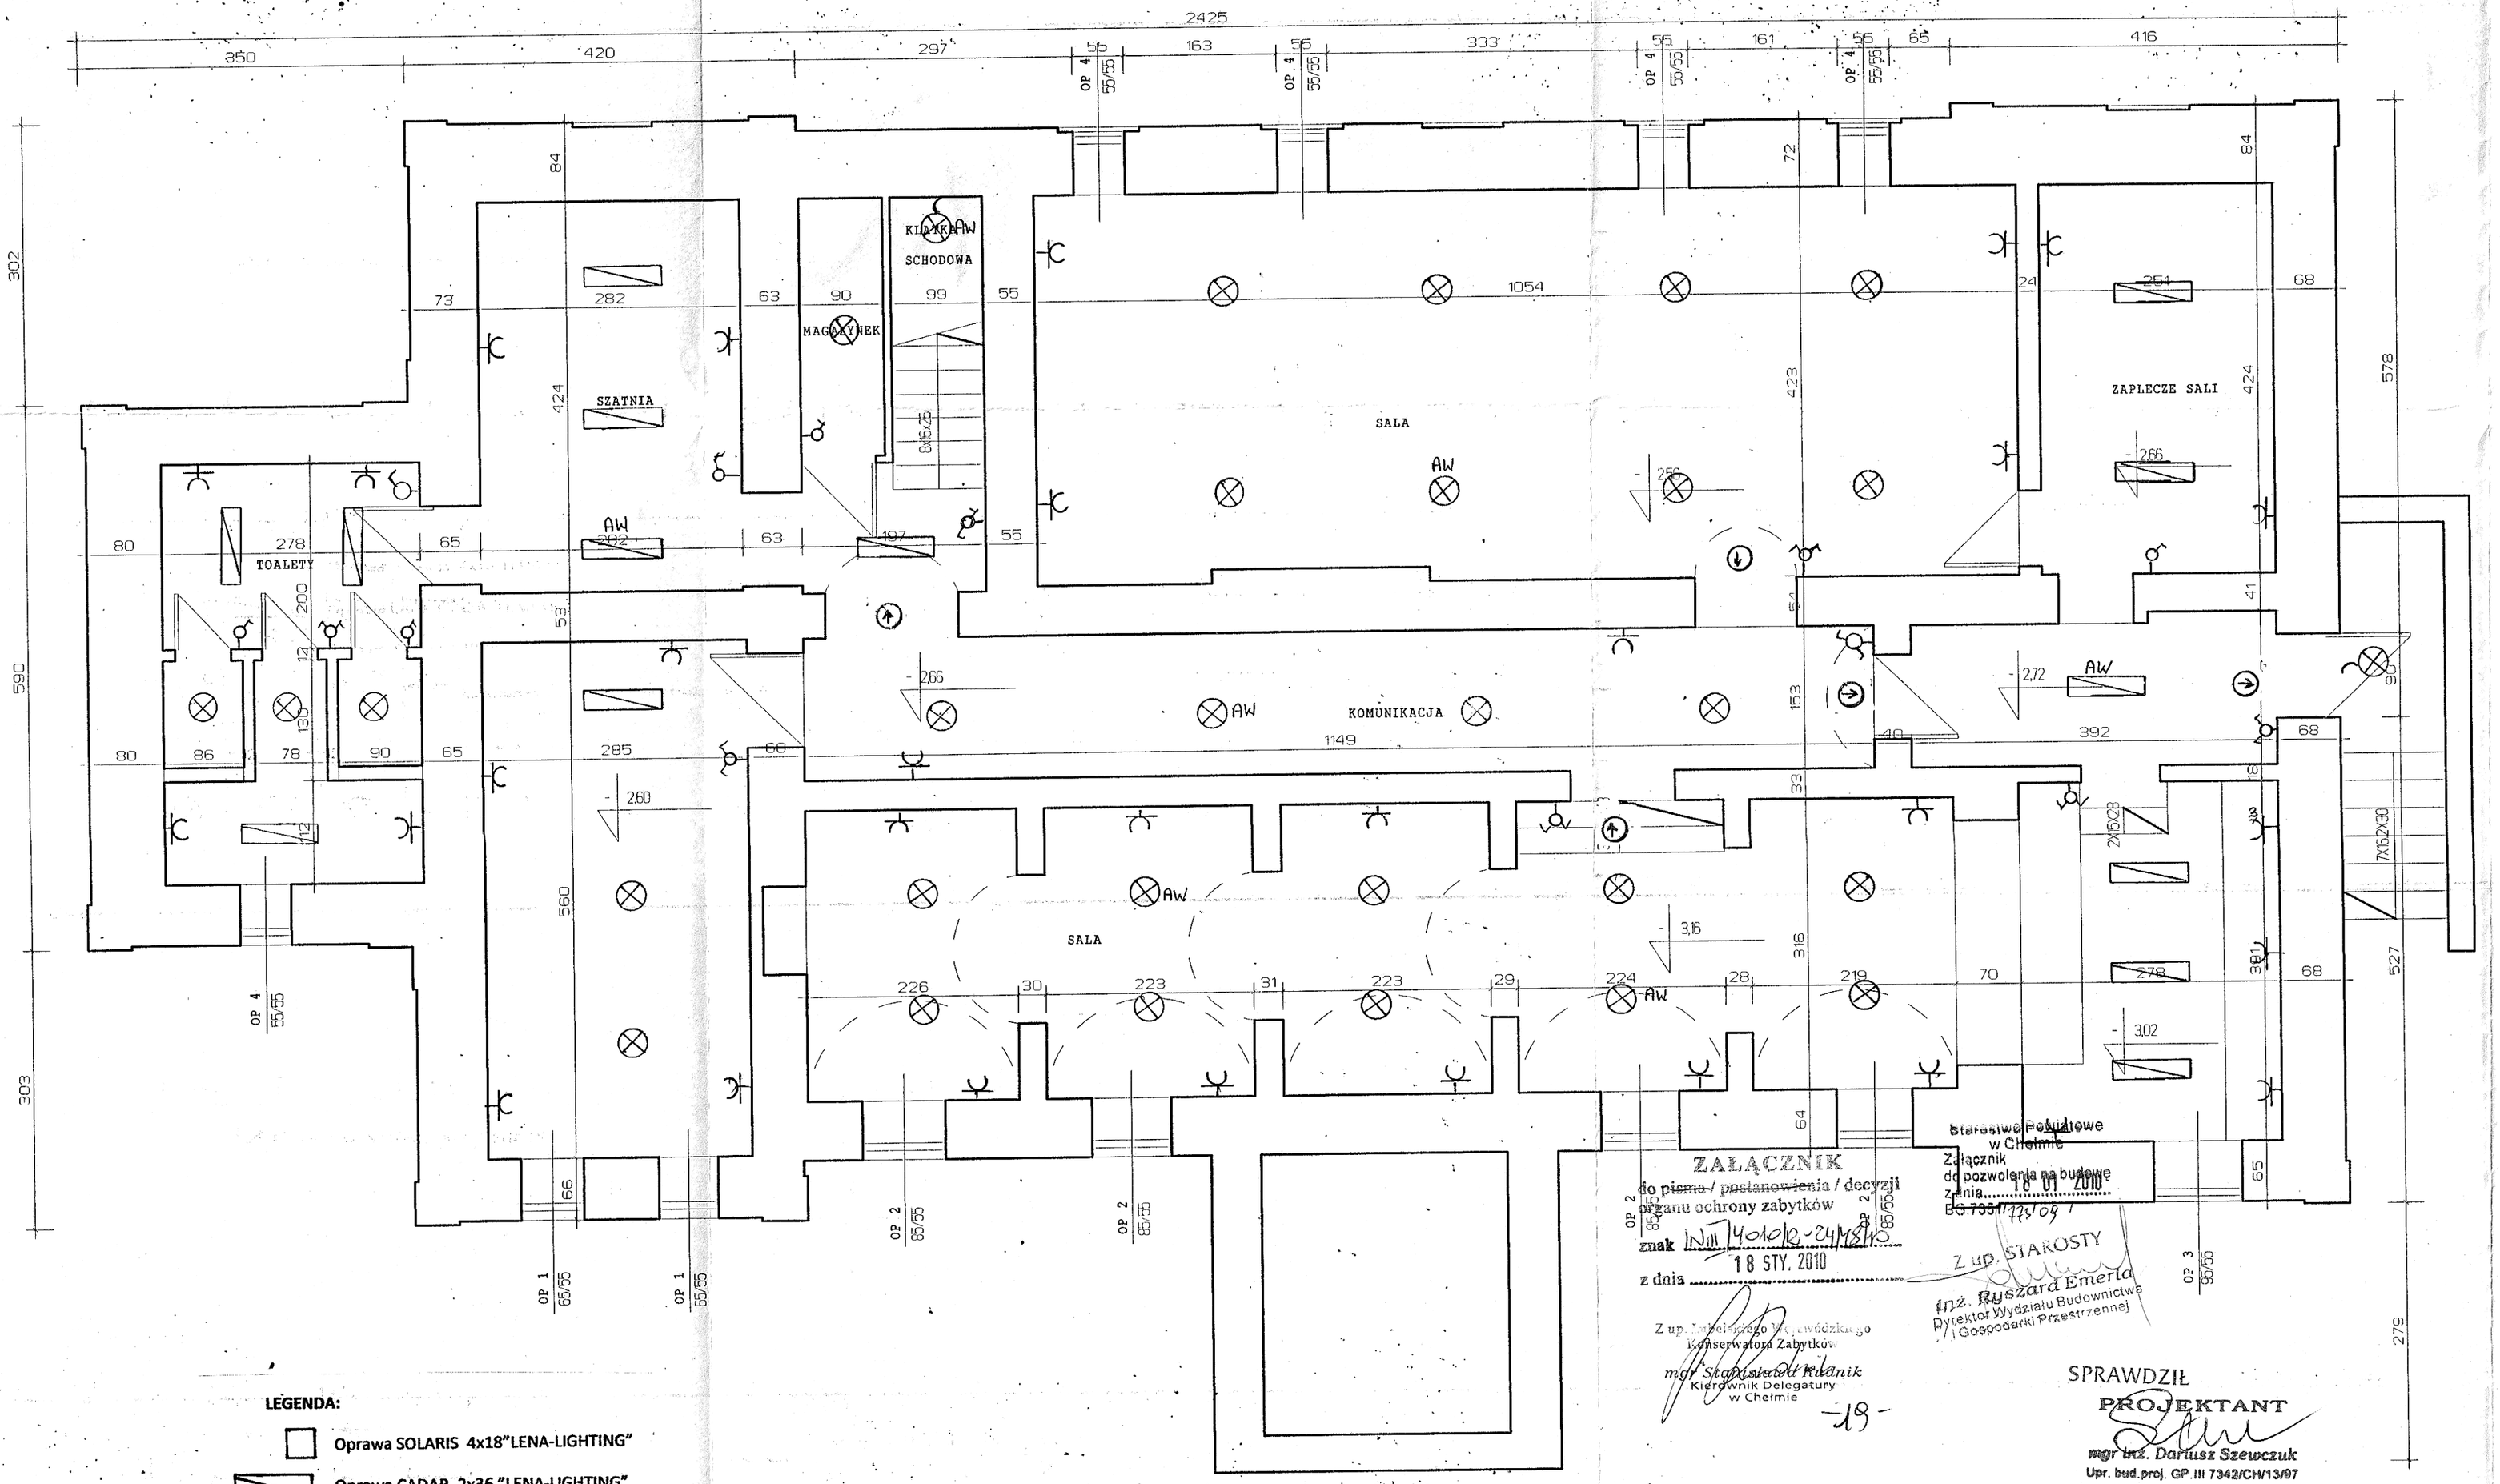

LEGENDA:

- Oprawa SOLARIS 4x18"LENA-LIGHTING"
- Oprawa CADAR 2x36 "LENA-LIGHTING"
- Oprawa SATURN 38W "LENA-LIGHTING"
- Oprawa RELOX 8W "LENA-LIGHTING"
- AW Oprawa awaryjna

ZAŁĄCZNIK
do pisma / postanowienia / decyzji
organu ochrony zabytków
znak IN III/4010/12-24/48/10
z dnia 18 STY. 2010
Z up. Lubelskiego Wojewódzkiego Konserwatora Zabytków
mgr Stanisław Kudnik
Kierownik Delegatury w Chełmie

Starostwo Powiatowe w Chełmie
Załącznik do pozwolenia na budowę z dnia 18 01 2010
BG.7351/775/09
Z up. STAROSTY
inż. Ryszard Emerla
Dyrektor Wydziału Budownictwa i Gospodarki Przestrzennej

-19-

SPRAWDZIŁ
PROJEKTANT
mgr inż. Dariusz Szewczuk
Upr. bud.proj. GP.III 7342/CH/13/97

Instalacja elektryczna - piwnica		Skala 1: 50	
Temat	Remont budynku MOK "DWOREK"		
Inwestor:	Miasto Rejowiec Fabryczny ul. Lubelska 16		
Adres bud.	22-170 Rejowiec Fabryczny ul. Lubelska 24 a, dz. Nr 249/5		
PROJEKTANCI		upr.	Podpis
elektr. -	St. Nagrodzki	466/CH/85	
elektr.	1. Opitz	1173/CH/94	

PROJEKTANT Instalacji Elektrycznych inż. St. Nagrodzki upr. bud. 1173/CH/94