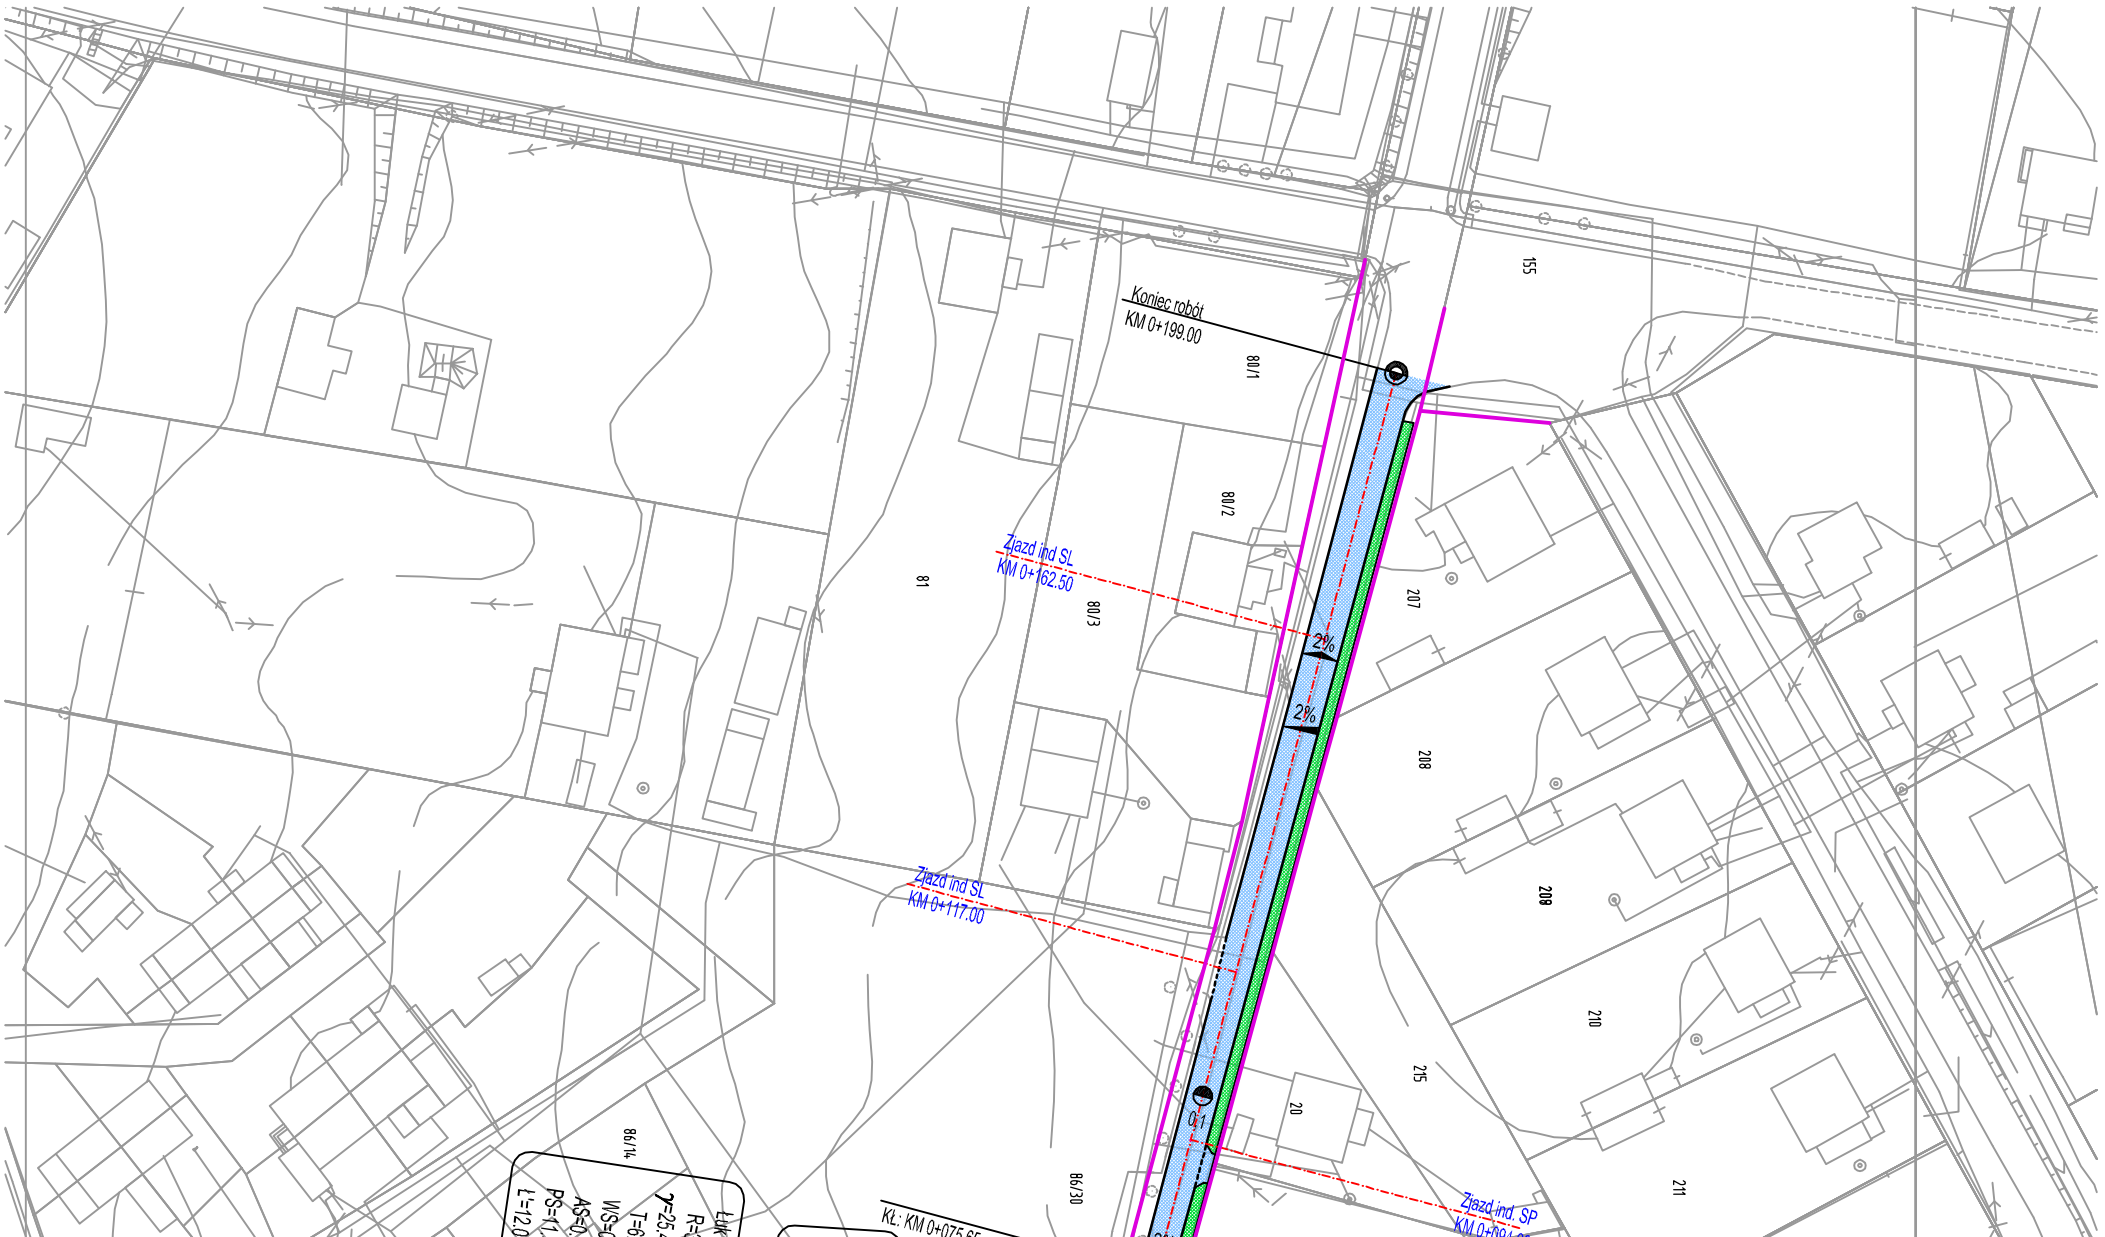

Inwestor:	MIASTO REJOWIEC FABRYCZNY ul. Lubelska 16 22-170 Rejowiec Fabryczny	Autor:	DROGMAT Stanisław Matusz ul. Synów Pułku 9/3 22-100 Chełm
Tytuł projektu:	Remonty ulic w m. Rejowiec Fabryczny		
Nazwa rysunku:	PLAN SYTUACYJNY		
Projektant:	mgr inż. Stanisław Matusz upr. nr: LUB 0212/POOD/05	Data:	03.2010
Sprawdził: Nazwisko / Podpis		Branża:	DROGOWA
		Nr rysunku	2
		Stadium:	P-W
		Skala	1:1000

LEGENDA

- granica pasa drogowego
- krawężnik obniżony
- krawężnik
- chodnik
- jezdnia i zjazdy