



ul. Chopina km 0+042 do 0+156

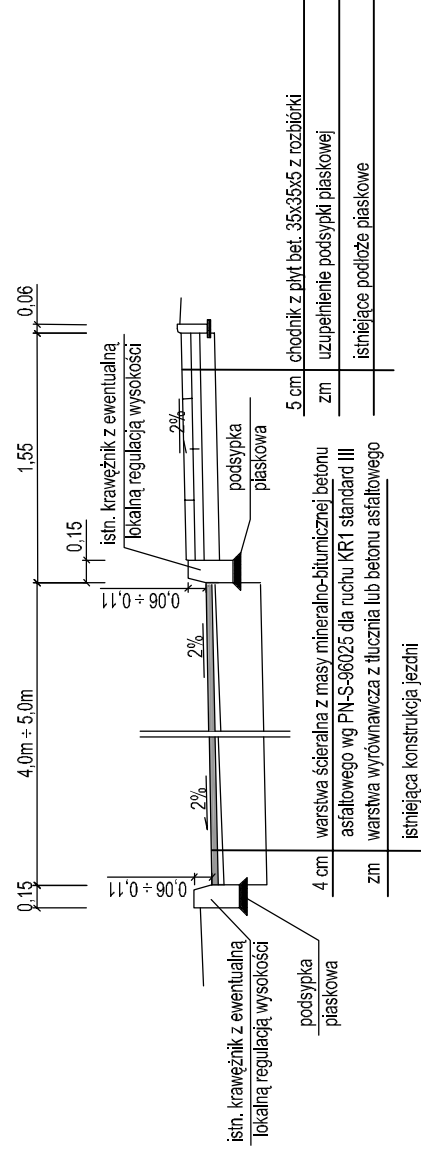


km 0+156 do 0+199 przekrói jak wyżej lecz ze spadkiem dwustronnym


ul. Chopina na odcinkach z nowym krawężnikiem

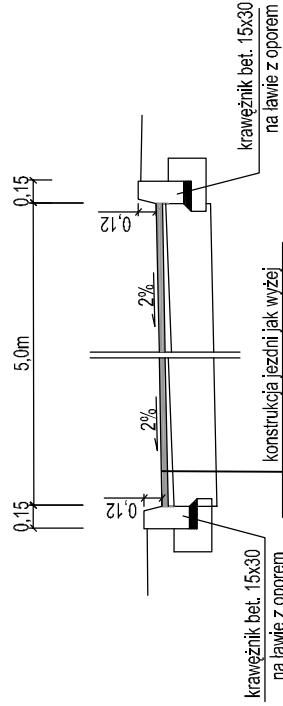

ul. B. Prusa, Słoneczna, 22-Lipca, Komunalna

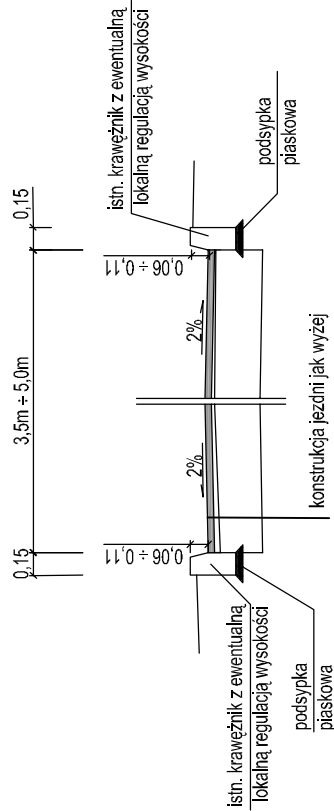

ul. Wschodnia

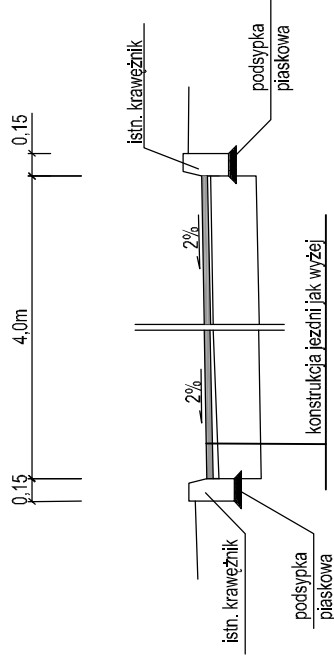

Investor:	MIASTO REJOWIEC FABRYCZNY ul. Lubelska 16 22-170 Rejowiec Fabryczny		Autor:	DROGMAT Stanisław Matusz ul. Syrnów Pułku 9/3 22-100 Chelm	
Tytuł projektu: Remonty ulic w m. Rejowiec Fabryczny					
Nazwa rysunku: PRZEKROJE KONSTRUKCYJNE					
Projektant:	mgr inż. Stanisław Matusz upr. nr: LUB 0212/POOD/05		Branda:	DROGOWA	
	Nazwisko _____ Pops			Nr rysunku 3	
Sprawdził:				Stadium: P-W	
				Skala 1:50	