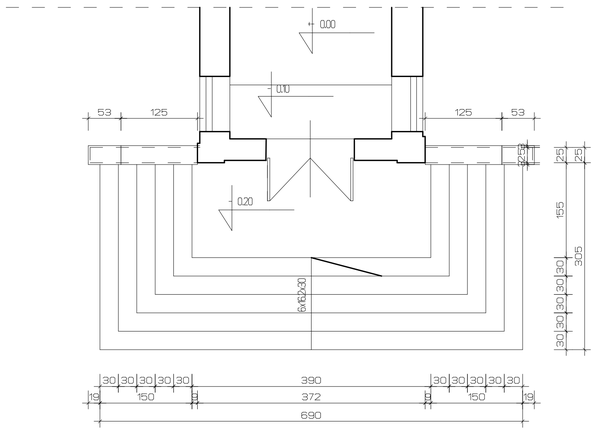

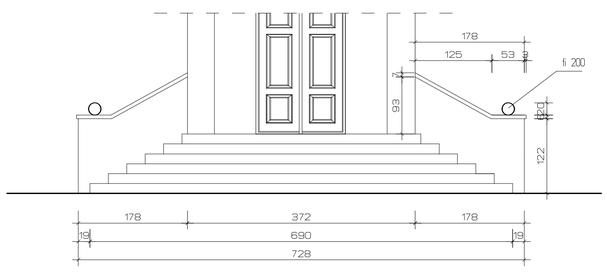

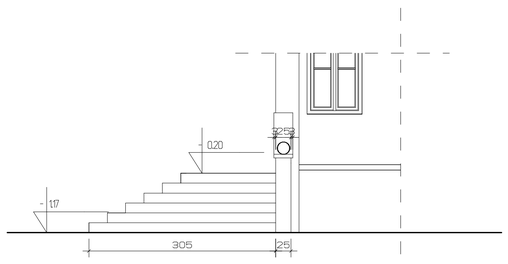

FILIP MACIEJEWSKI, ARCHITEKCI S.C.
ul. Wojsławicka 10"B"/13, 22-100 Chełm, tel./fax: 0-82 564 28 61

INWESTOR:	MIEJSKI OŚRODEK KULTURY "DWÓREK", REJOWIEC FABRYCZNY, UL. LUBELSKA 24A	
TEMAT:	REMONT BUDYNKU DWORU W REJOWCU FABRYCZNYM	
RYSUNEK:	**DET. SCHODÓW ZEWNĘTRZNYCH, SKALA 1:50, RYS. NR**	
OPRAC.:	mgr inż. arch. Wojciech FILIP, upr. 1139/CH/94	
SPRAWDZAJĄCY:	mgr inż. arch. Maciej MACIEJEWSKI, upr. 1140/CH/94	