


ZAŁĄCZNIK DO UCHWAŁY NR XL/136/17
Rady Miasta Rejowiec Fabryczny z dnia 4 sierpnia 2017

Skala 1 : 5 000



73/2

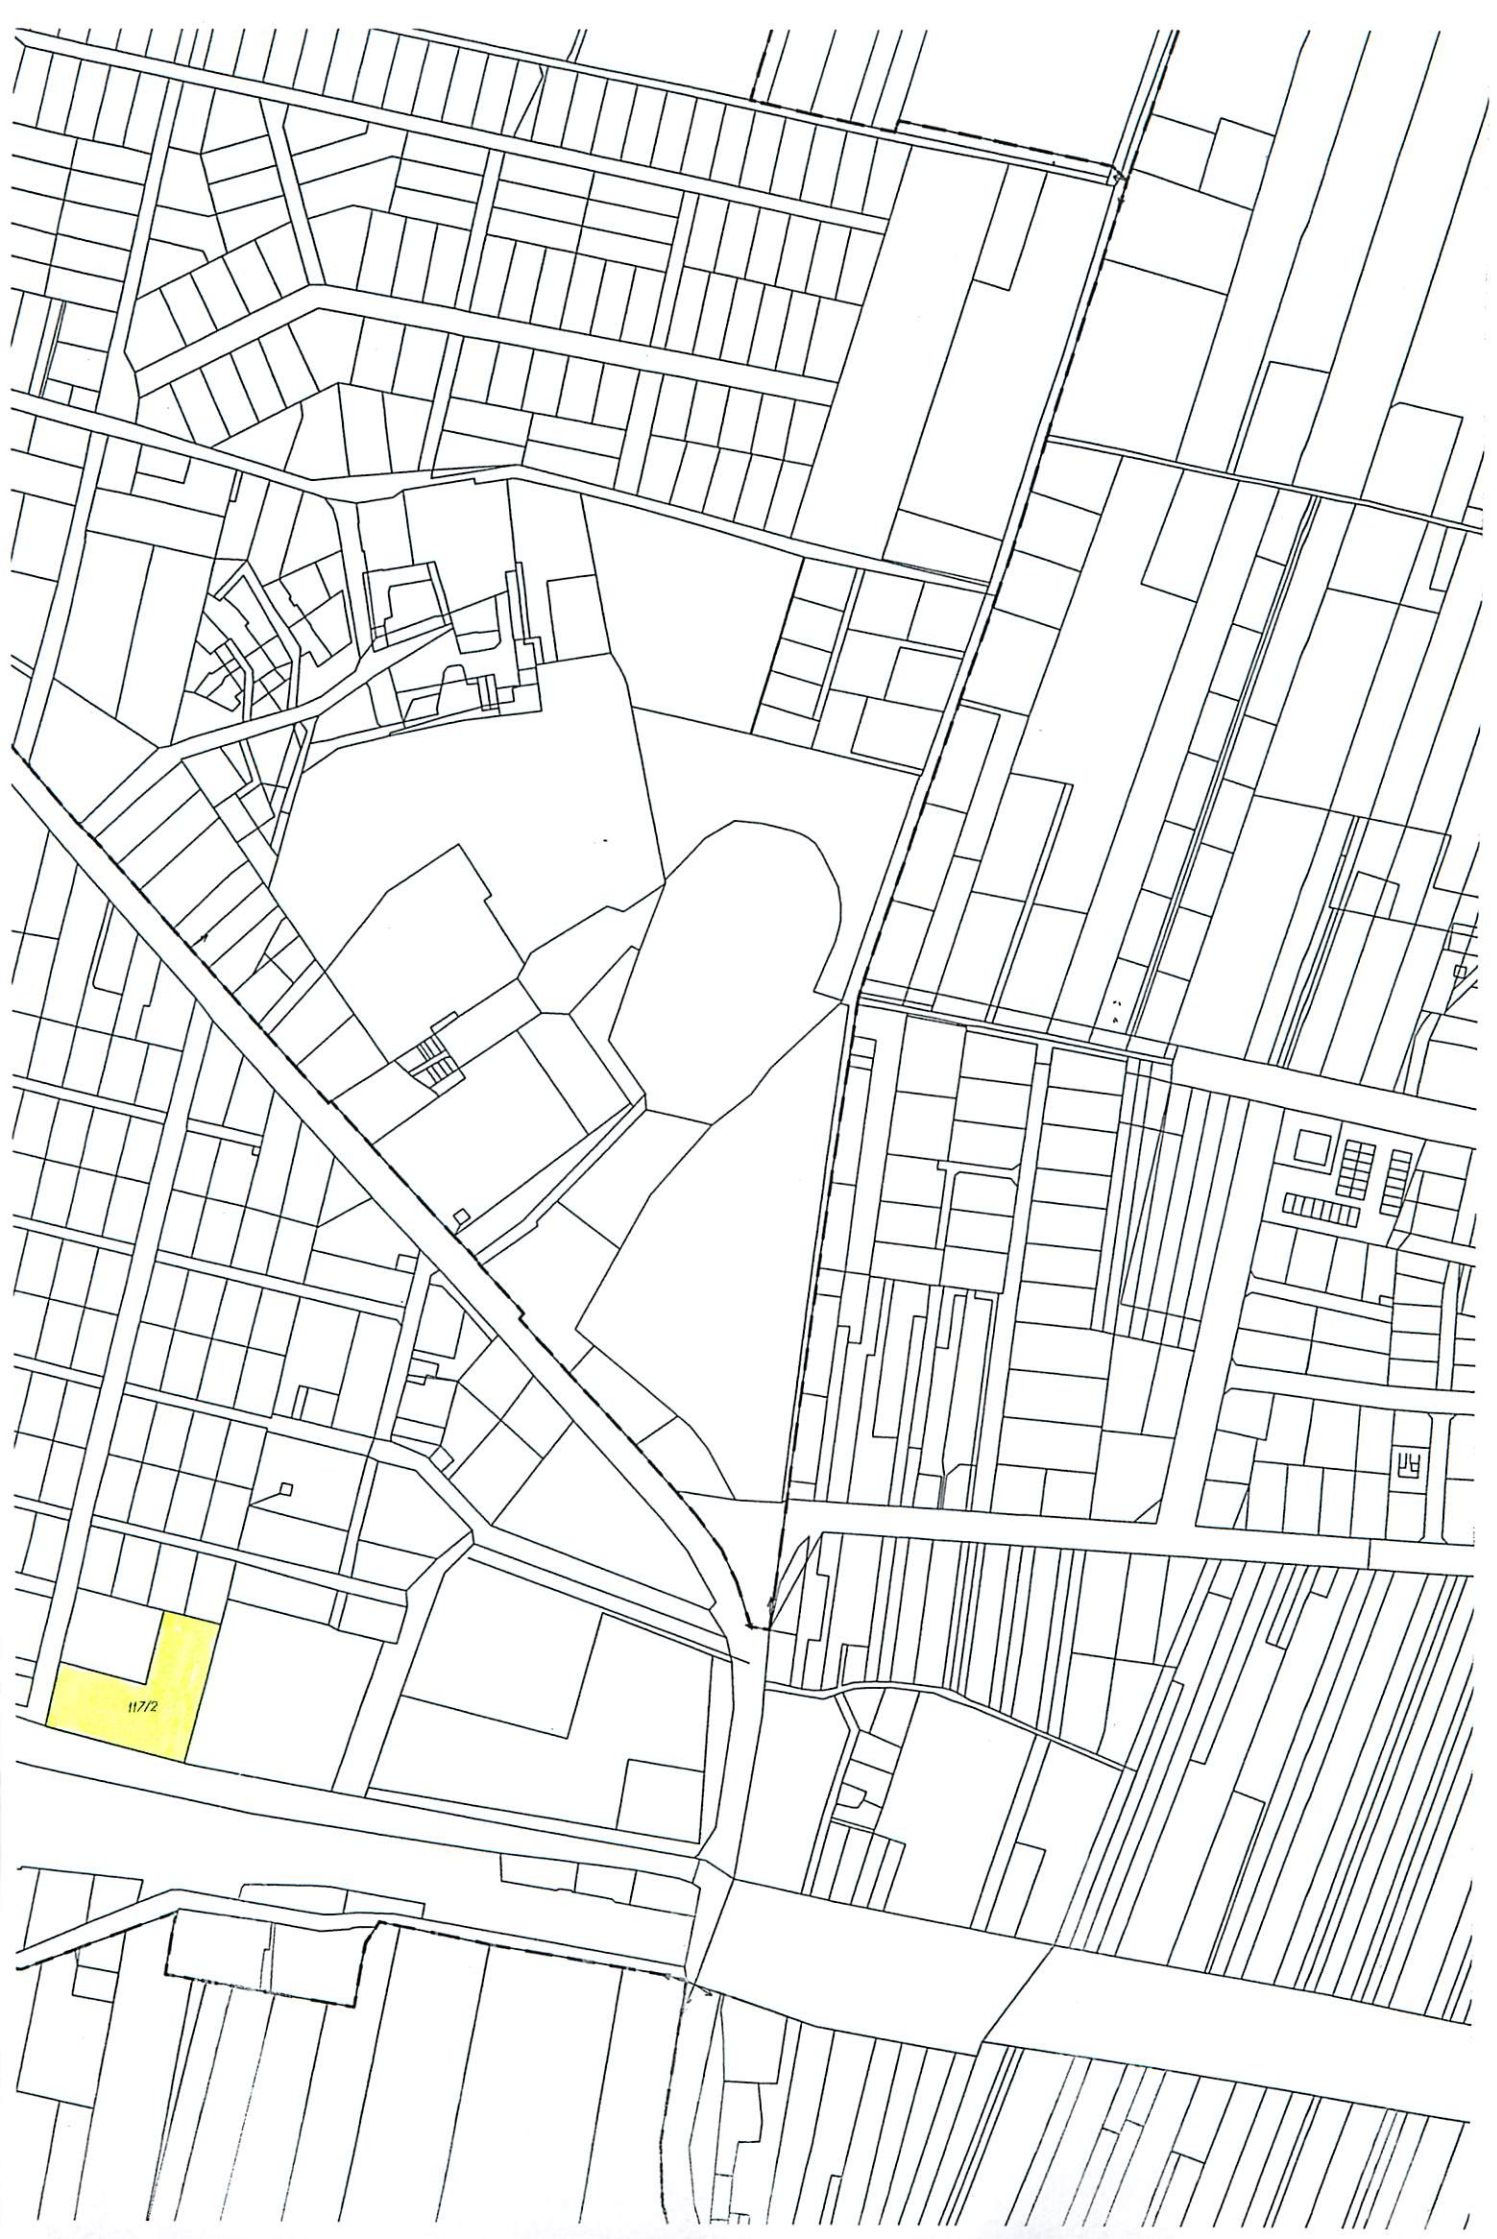

117/2

